
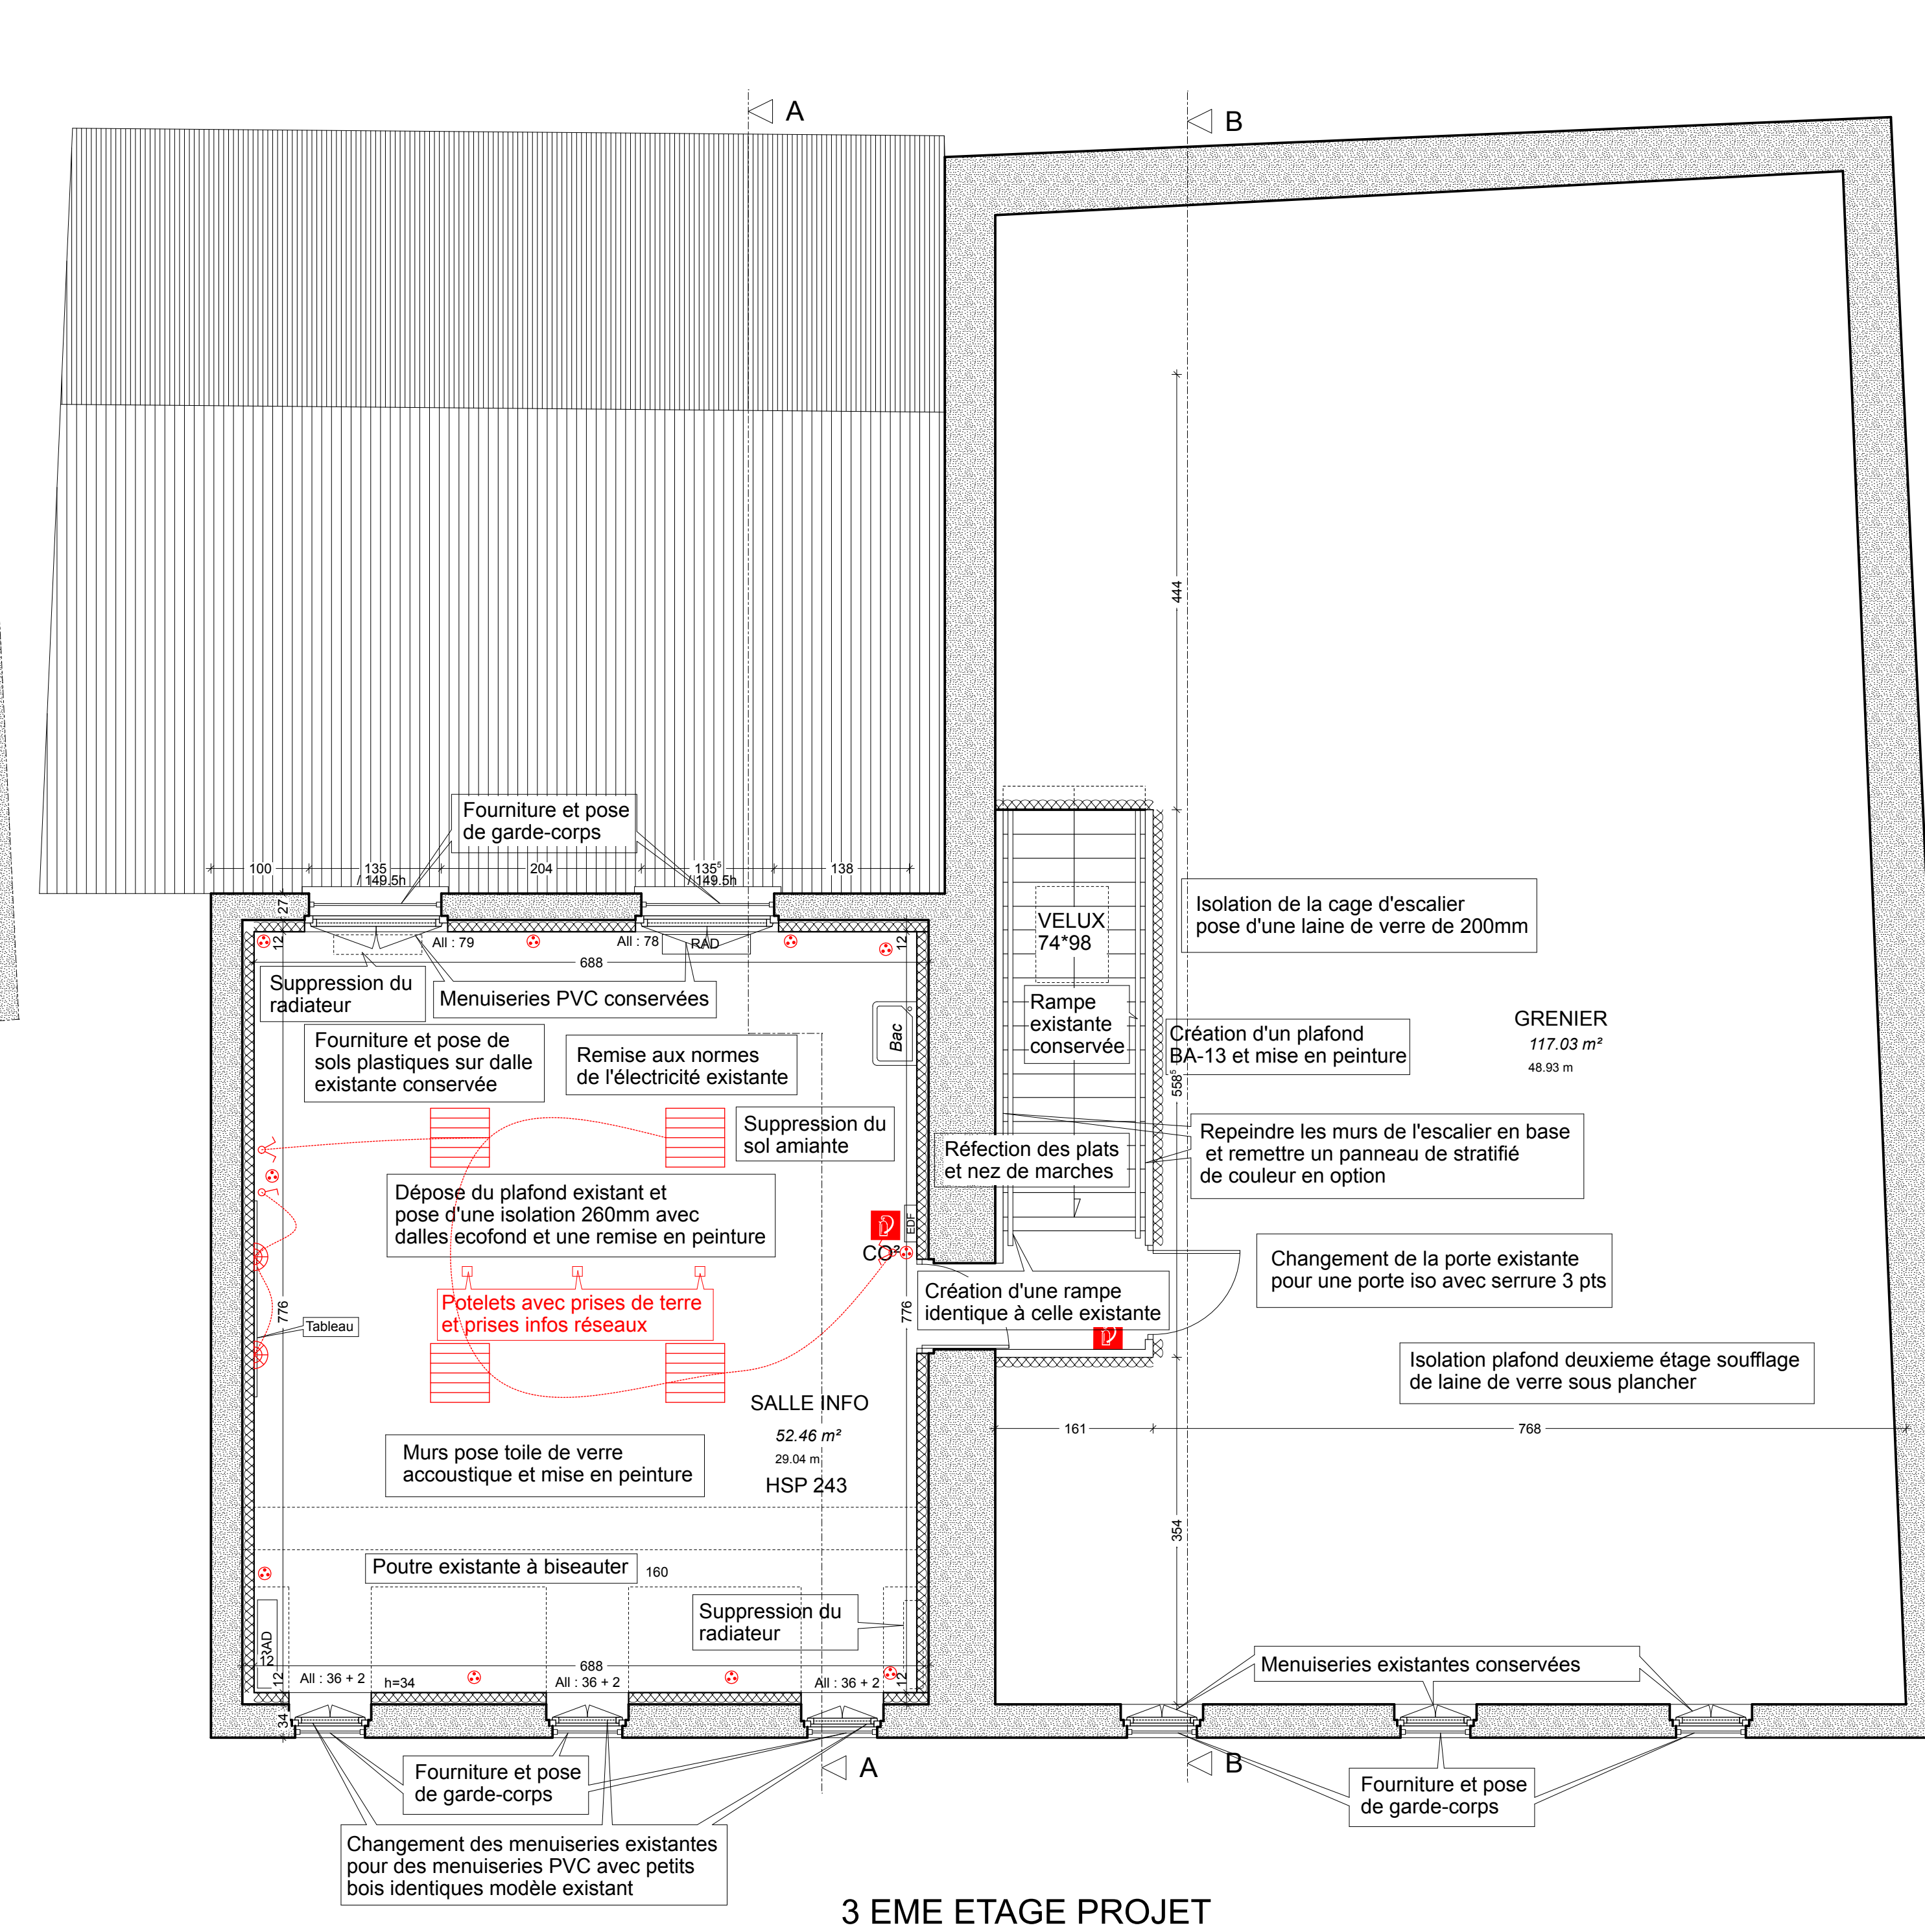


- ALARME
- EXTINCTEUR
- ECLAIRAGE D'AMBIANCE
- EVACUATION

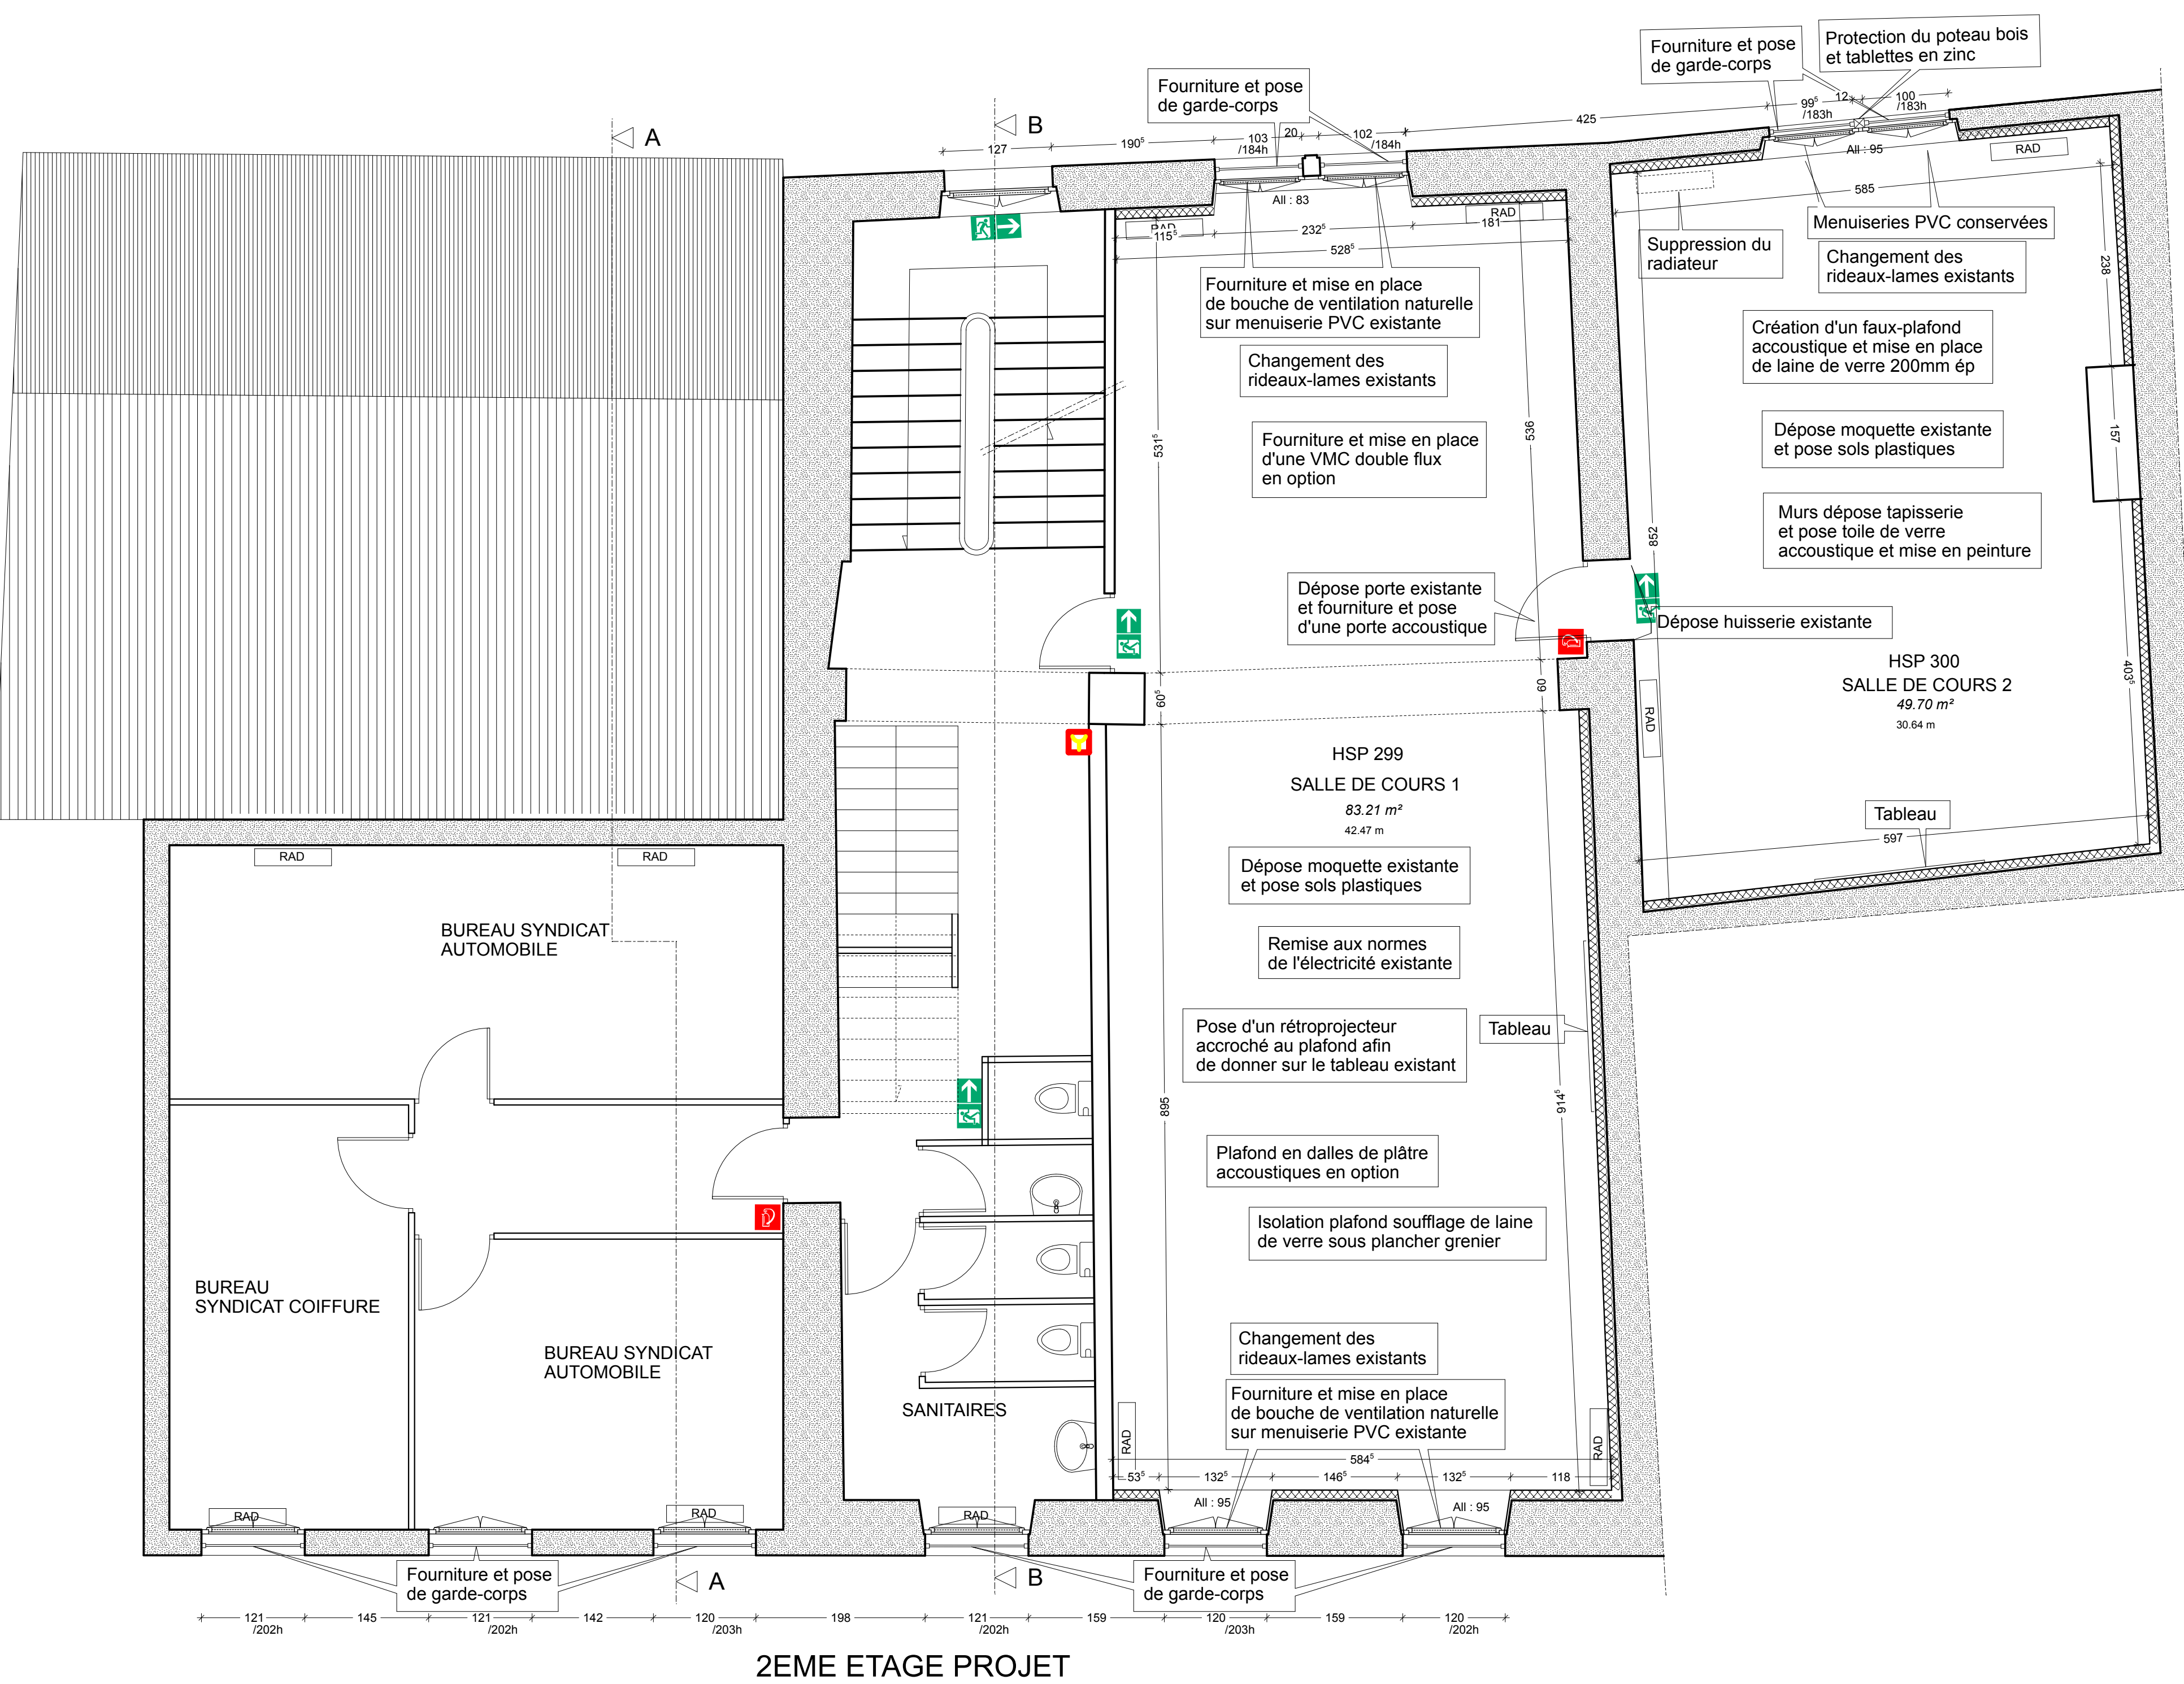

Mise à jour alarme de type 4 et éclairage de sécurité

COMMUNE DE CHAUMONT		
Rénovation d'un bâtiment existant		
Section :	9 rue Decrès	Parcelle(s) :
AI	52000 CHAUMONT	103
Date :	17/10/11	Ref :
	Dossier de Consultations d'Entreprises	525-11

CHAMBRE DE METIERS ET DE L'ARTISANAT DE LA HAUTE MARNE		
9 rue Decrès		
52000 CHAUMONT		
Le pétitionnaire	PLAN GENERAL PROJET	L'Architecte
Le Maire	PLANS 1/50	

Date :	Modifications :	Indice :	Modifié par :	Vérifié par :

N.B. : Le plan d'exécution détaillé ainsi que les études techniques devront être effectués par un bureau d'études spécialisées pour fondations, béton armé, charpente, etc. ....

**Agence Architecte TAPIERO**  
15 Boulevard Gambetta 52000 CHAUMONT

S.E.L.A.S. d'Architecture Architecte D.P.L.G.  
TEL: 03.25.32.55.75  
FAX: 03.25.32.53.70